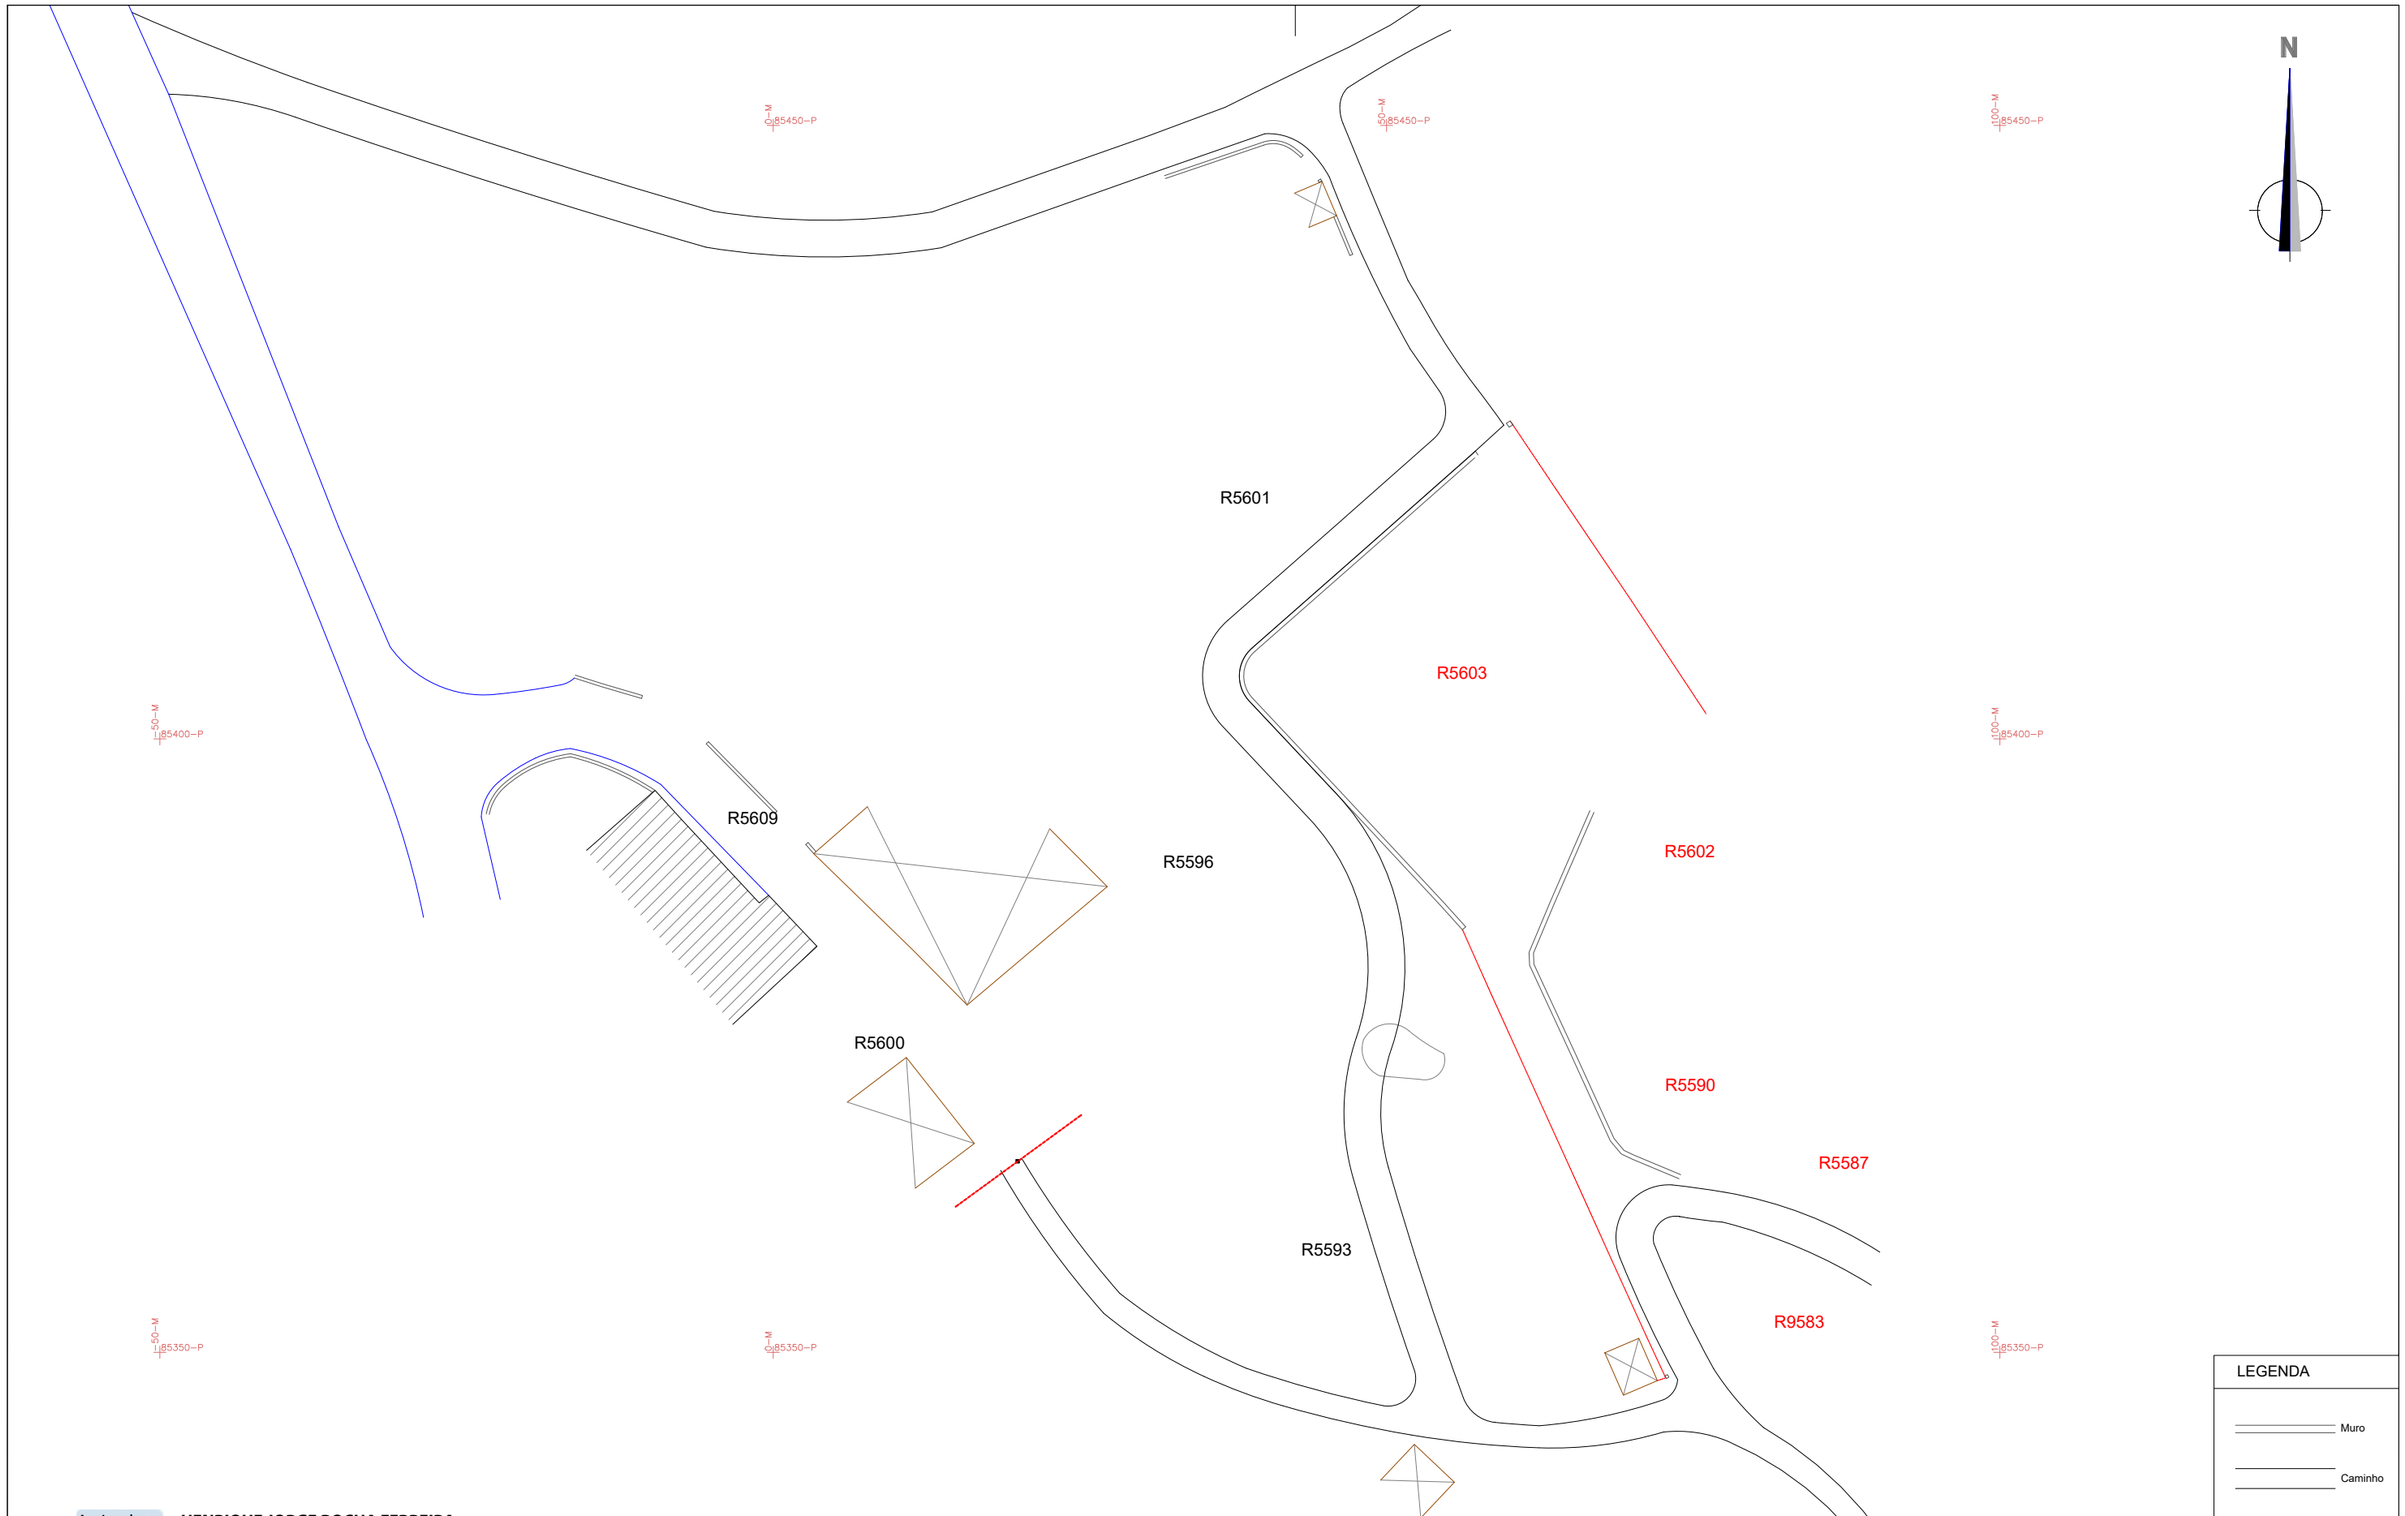


Assinado por: **HENRIQUE JORGE ROCHA FERREIRA**
Num. de Identificação: 10872963
Data: 2023.10.12 07:10:01+01'00'

CARTÃO DE CIDADÃO

GEO DÃO Topografia e Cartografia unipessoal, lda

Cliente: **José Gomes Vaz dos Santos**

Joaquim José Sousa Ferraz

| | | | |
|---|---|---|---|
| Designação: Levantamento Topográfico Geo-referenciado em ETRS89 PT-TM06 | Eng. Técnico Topografo | des. n.º 03 | escala 1/500 |
| Local: Casal Bom | *Henrique Ferreira* - Membro da OET n.º19746 | | data 06/10/2023 |

LEGENDA

- Muro
- Caminho
- Vedação
- Casa
- Anexo

Final

GD230929

Av. Nossa Sra de Fátima, n.º 25 - Vila de Barba - 3440-138 Couto do Mosteiro - Telem. 962 442 841 (chamada para a rede móvel nacional) - mail: geodao.topografia@gmail.com