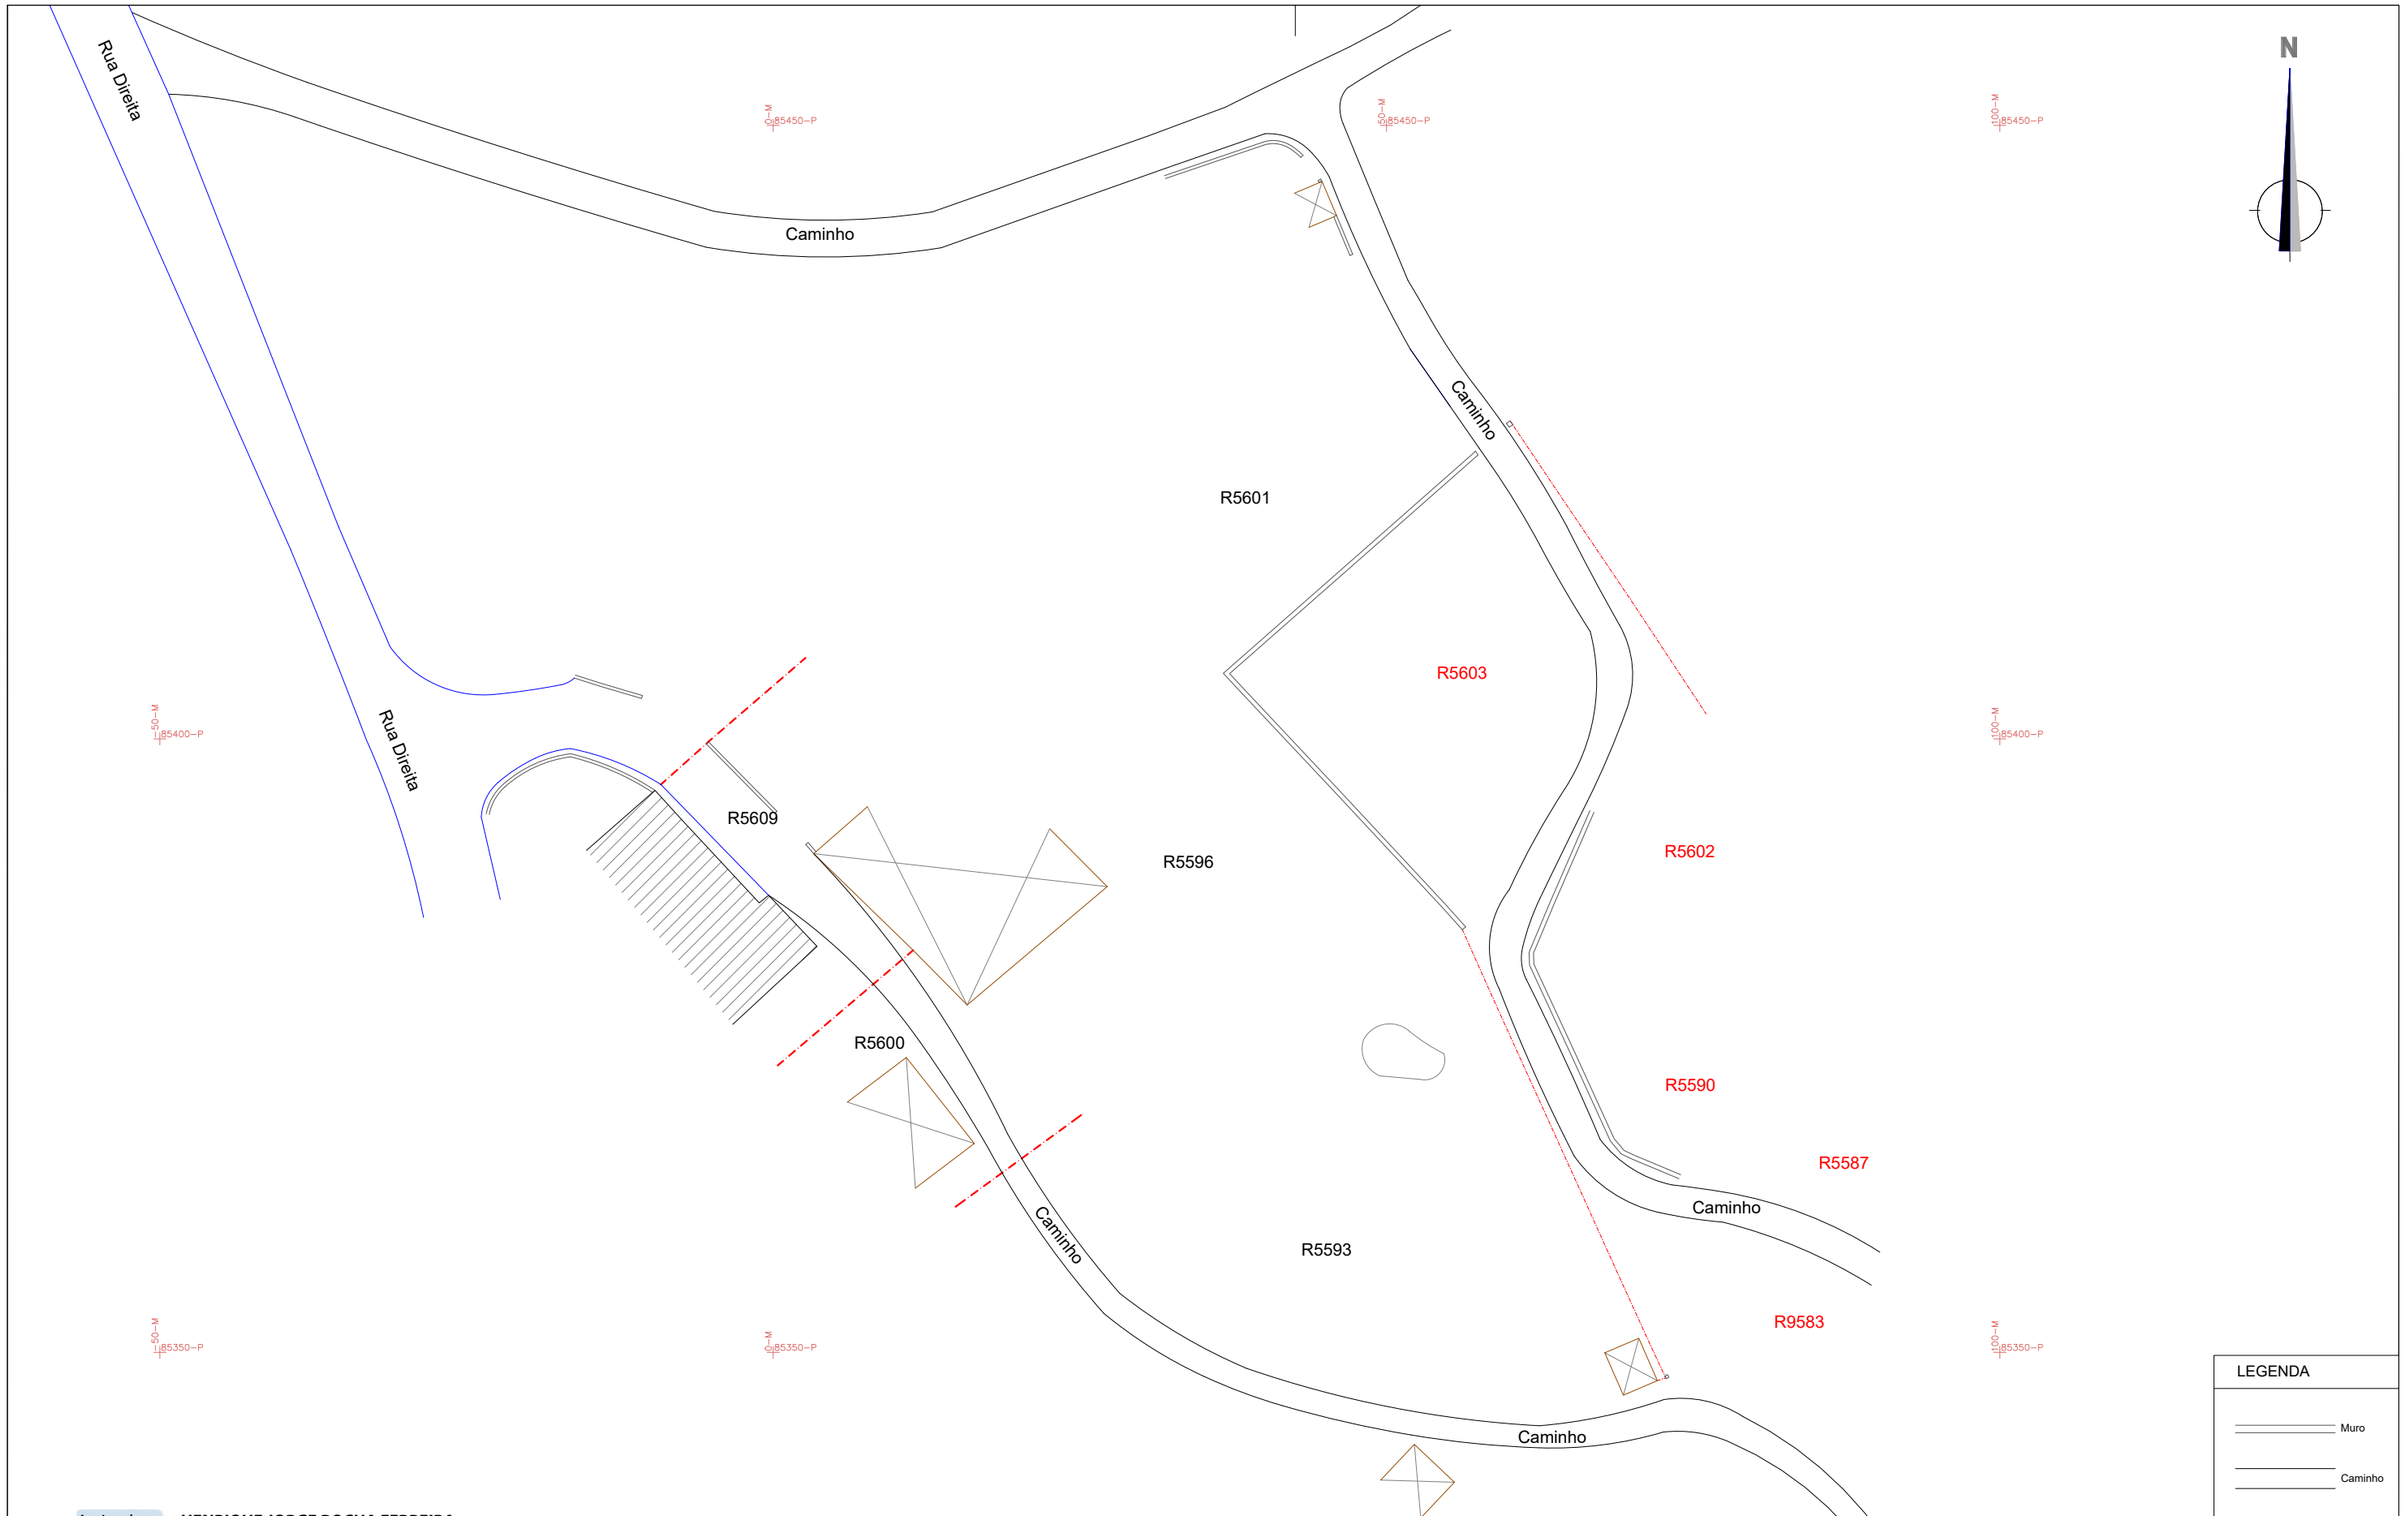

Assinado por: **HENRIQUE JORGE ROCHA FERREIRA**
Num. de Identificação: 10872963
Data: 2023.10.12 07:09:43+01'00'

CARTÃO DE CIDADÃO

GEO DÃO Topografia e Cartografia unipessoal, lda

Cliente: **José Gomes Vaz dos Santos**

Joaquim José Sousa Ferraz

Designação: Levantamento Topográfico Geo-referenciado em ETRS89 PT-TM06	Eng. Técnico Topografo	des. n.º 01	escala 1/500
Local: Casal Bom	*Henrique Ferreira* - Membro da OET n.º19746		data 06/10/2023

Av. Nossa Sra de Fátima, n.º 25 - Vila de Barba - 3440-138 Couto do Mosteiro - Telem. 962 442 841 (chamada para a rede móvel nacional) - mail: geodao.topografia@gmail.com

LEGENDA

- Muro
- Caminho
- Vedação
- Casa
- Anexo

.....

GD230929